

UWAGA: 1. Roboty budowlano-instalacyjne muszą być

- prowadzone z równoległą koordynacją międzybranżową. Przed przystąpieniem do robót wykonawca powinien zapoznać się z całością dokumentacji branżowej.

2. W sprawach nieokreślonych dokumentacja obowiązuje:



 - warunki techniczne wykonania i odbioru robót budowlano-montażowych – normy Polskiego Komitetu Normalizacyjnego
 - instrukcje, wytyczne, świadectwa dopuszczenia, atesty Instytutu Techniki Budowlanej
 - warunki techniczne producentów i dostawców materiałów budowlano instalacyjnych

3. Wymiar wszystkich elementów konstrukcyjnych budynku oraz ich usytuowanie muszą zostać przez wykonawcę sprawdzone.

4. Wątpliwości i niezgodności należy wyjaśnić z projektantem obiektu.

5. W przypadku jakichkolwiek niezgodności z założeniami przyjętymi w projekcie należy niezwłocznie zawiadomić projektanta.

WYMIARY STOPNI
A-A

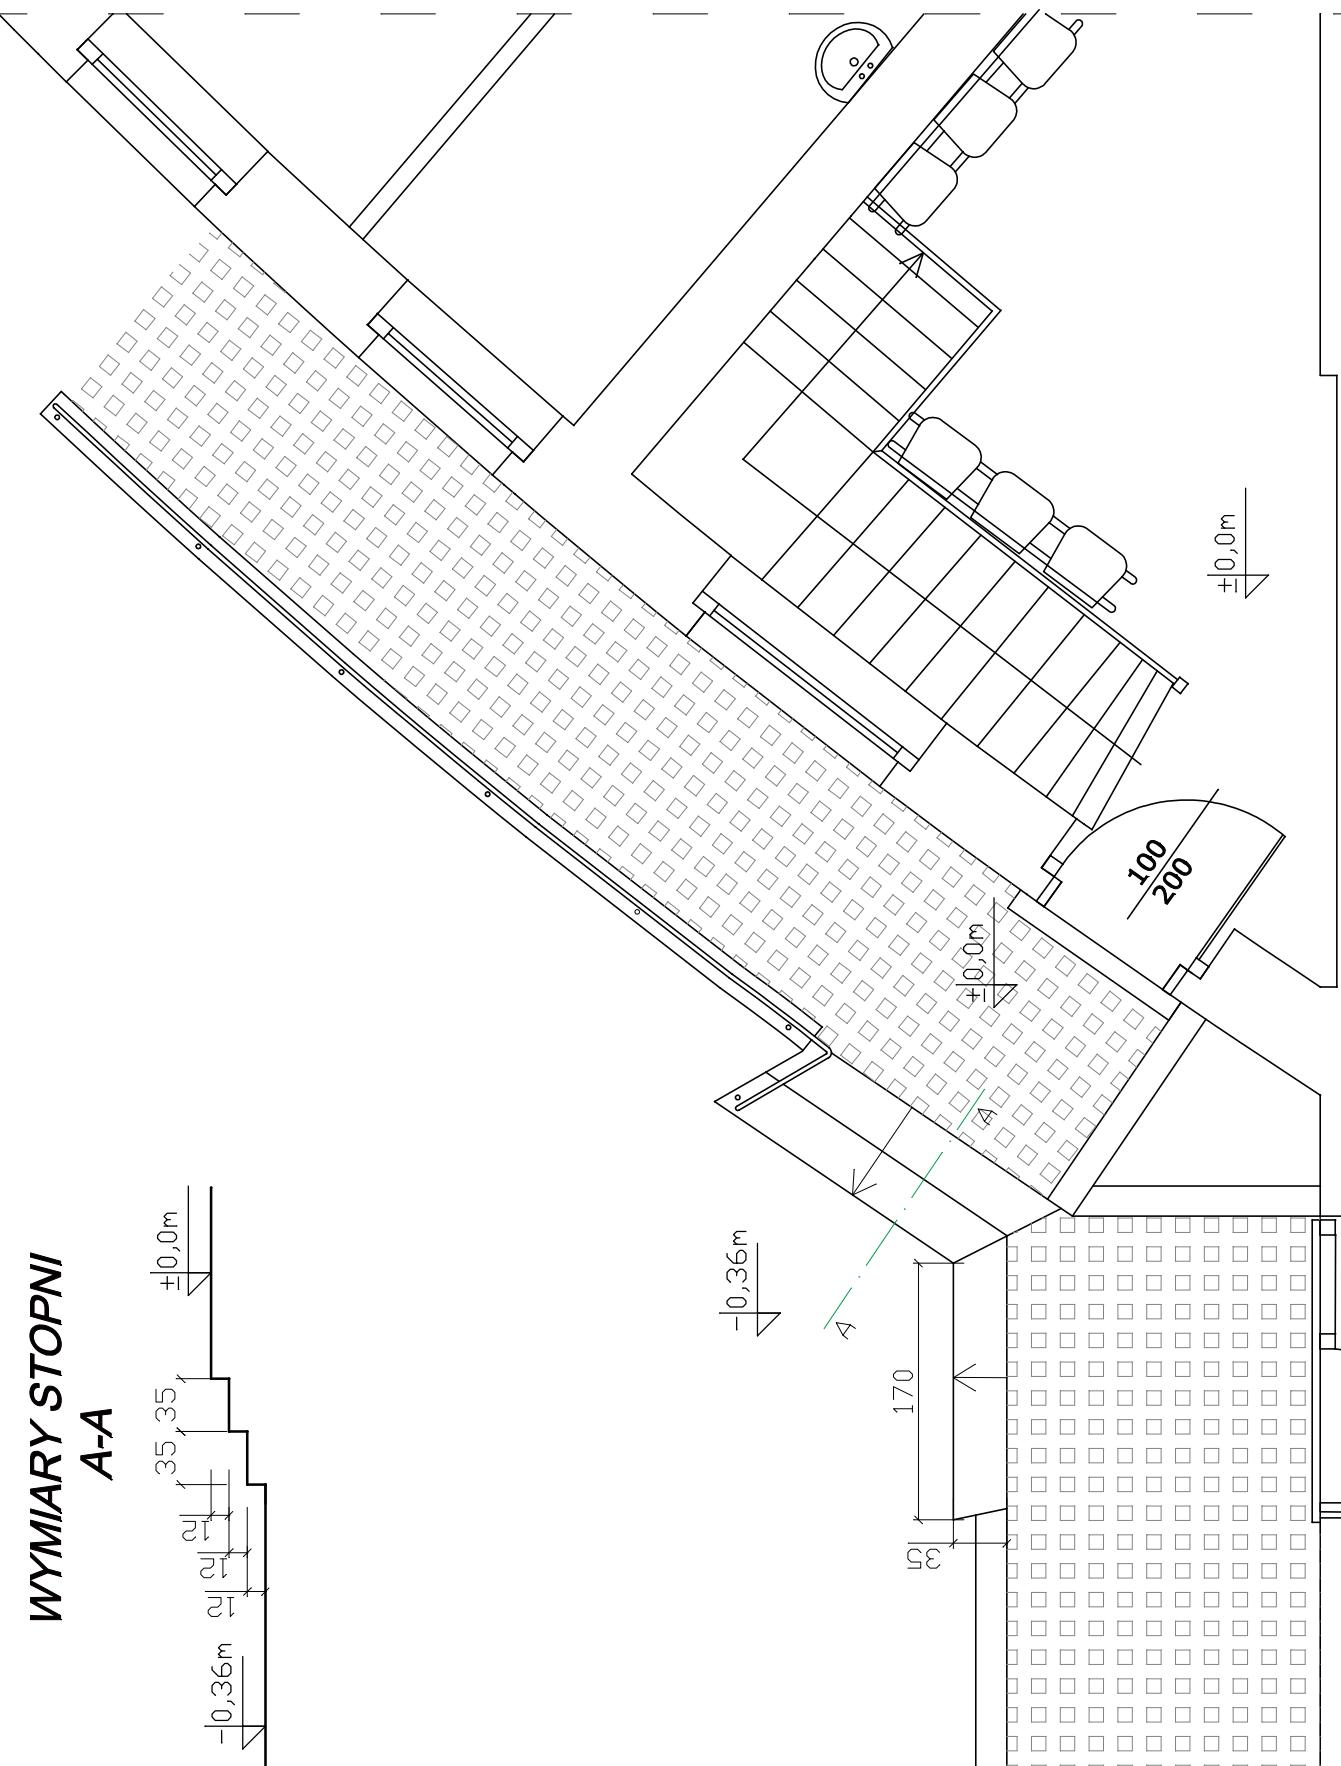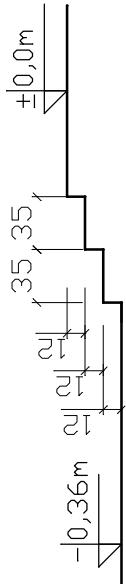

UWAGA
*OKŁADZINA SCHODÓW I PODJAZDU KOSTKA GRANITOWA
PRZED WYKONANIEM UZGODNIĆ Z
KONSERWATOREM ZARYTKÓW*

BIURO INŻYNIERSKIE
Michał Izydorek
ul. 115 Świeckichowa
64-115 Szczecin
tel: 502-771-71-15
email: izydorek.michal@gmail.com

PROJEKT BUDOWLANY

Remont pomieszczeń dydaktycznych w budynku nr 2 w Specjalnym Ośrodku Szkolno-Wychowawczym w Rydzynie

BUDYNEK OŚWIATY

Nazwa rysunku :	RZUT PODJAZDU ORAZ SCHODÓW PRZED DRZWIAMI WEJŚCIOWYMI	
1 : 50	Branża :	ARCHITEKTURA

Nr. rys. :	8	Lokalizacja :	u. P. Zamkowy 2 dz. nr 25/1/12, 64-130 Rydzyma
DATA :	07/2015	INWESTOR :	Socjalny Ośrodek Szkolenia Wykonawczego w Rydzyńku im. Franciszka Religańskiego ul. P. Zamkowy 2, 64-130 Rydzyma
Budżet na realizację :			Stan: zadanie zakończone.

mgr inż. arch. Monika Szumelska
uprawniona budownicza do projektowania
w specjalności architekturkonej
bez ograniczeń
nr ewid. 18/2010/OKKZ/2012
nr ewid. 08/2010/OKZ/2012