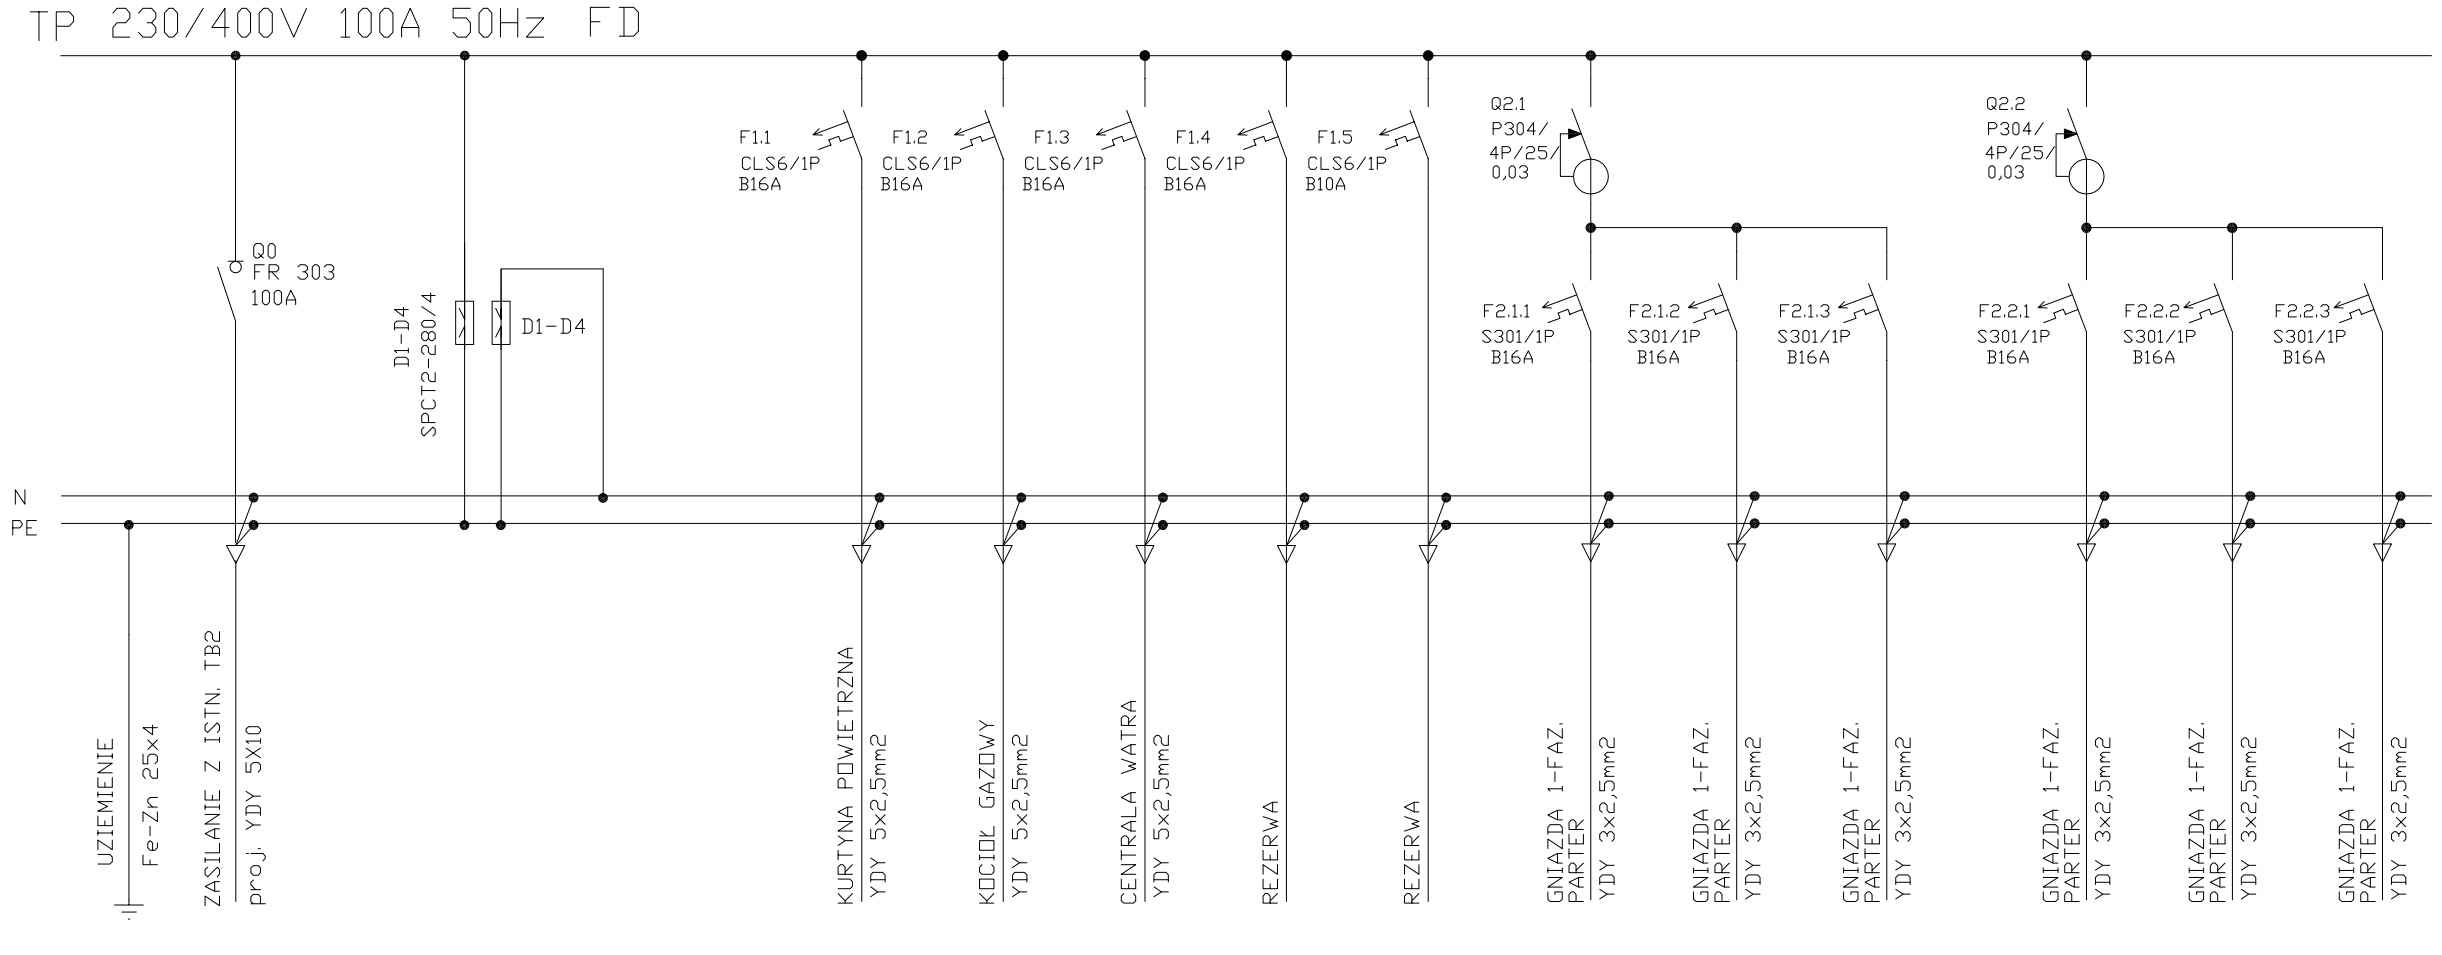

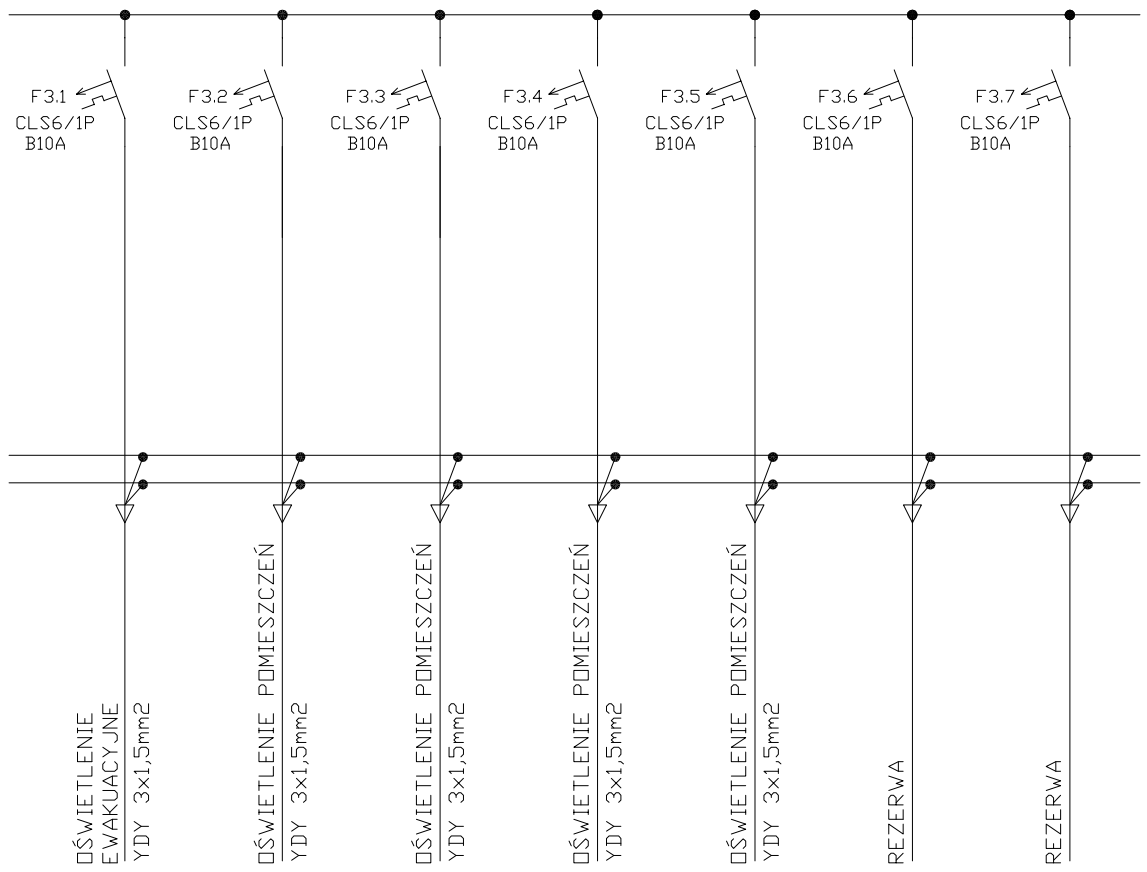

BIURO INŻYNIERSKIE
Michał Izydorek
tel:502-721-715
ul.Leszczyńska 53d/4
64-115 Święciechowa
email: izydorek.michal@gmail.com

PROJEKT BUDOWLANY

Remont pomieszczeń dydaktycznych w budynku nr 2 w Specjalnym Ośrodku Szkolno-Wychowawczym w Rydzynie

Temat :

Nazwa obiektu : *BUDYNEK OŚWIATY*

Nazwa rysunku : *SCHEMAT ROZDZIELNICY TP*

SKALA : *---*	**Branża :** *ELEKTRYCZNA*
Nr rys. : *E.04*	**Lokalizacja :** ul. Pl. Zamkowy 2 dz. nr 251/12, 64-130 Rydzyna
DATA : *07/2015*	**Inwestor :** Socjalny Ośrodek Szkolni-Wychowawczy w Rydzynie im. Franciszka Ratajczaka, ul. Pl. Zamkowy 2, 64-130 Rydzyna

Projektant :	Sprawdzający :
mgr inż. Włodzimierz Smykowski upr. nr 235/80/Lo	***Marek Balcerek upr. nr 715/85/Lo***

Nr str.