



# PARTER

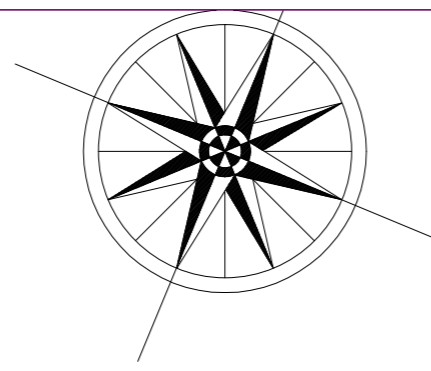

Budynek objęty opracowaniem

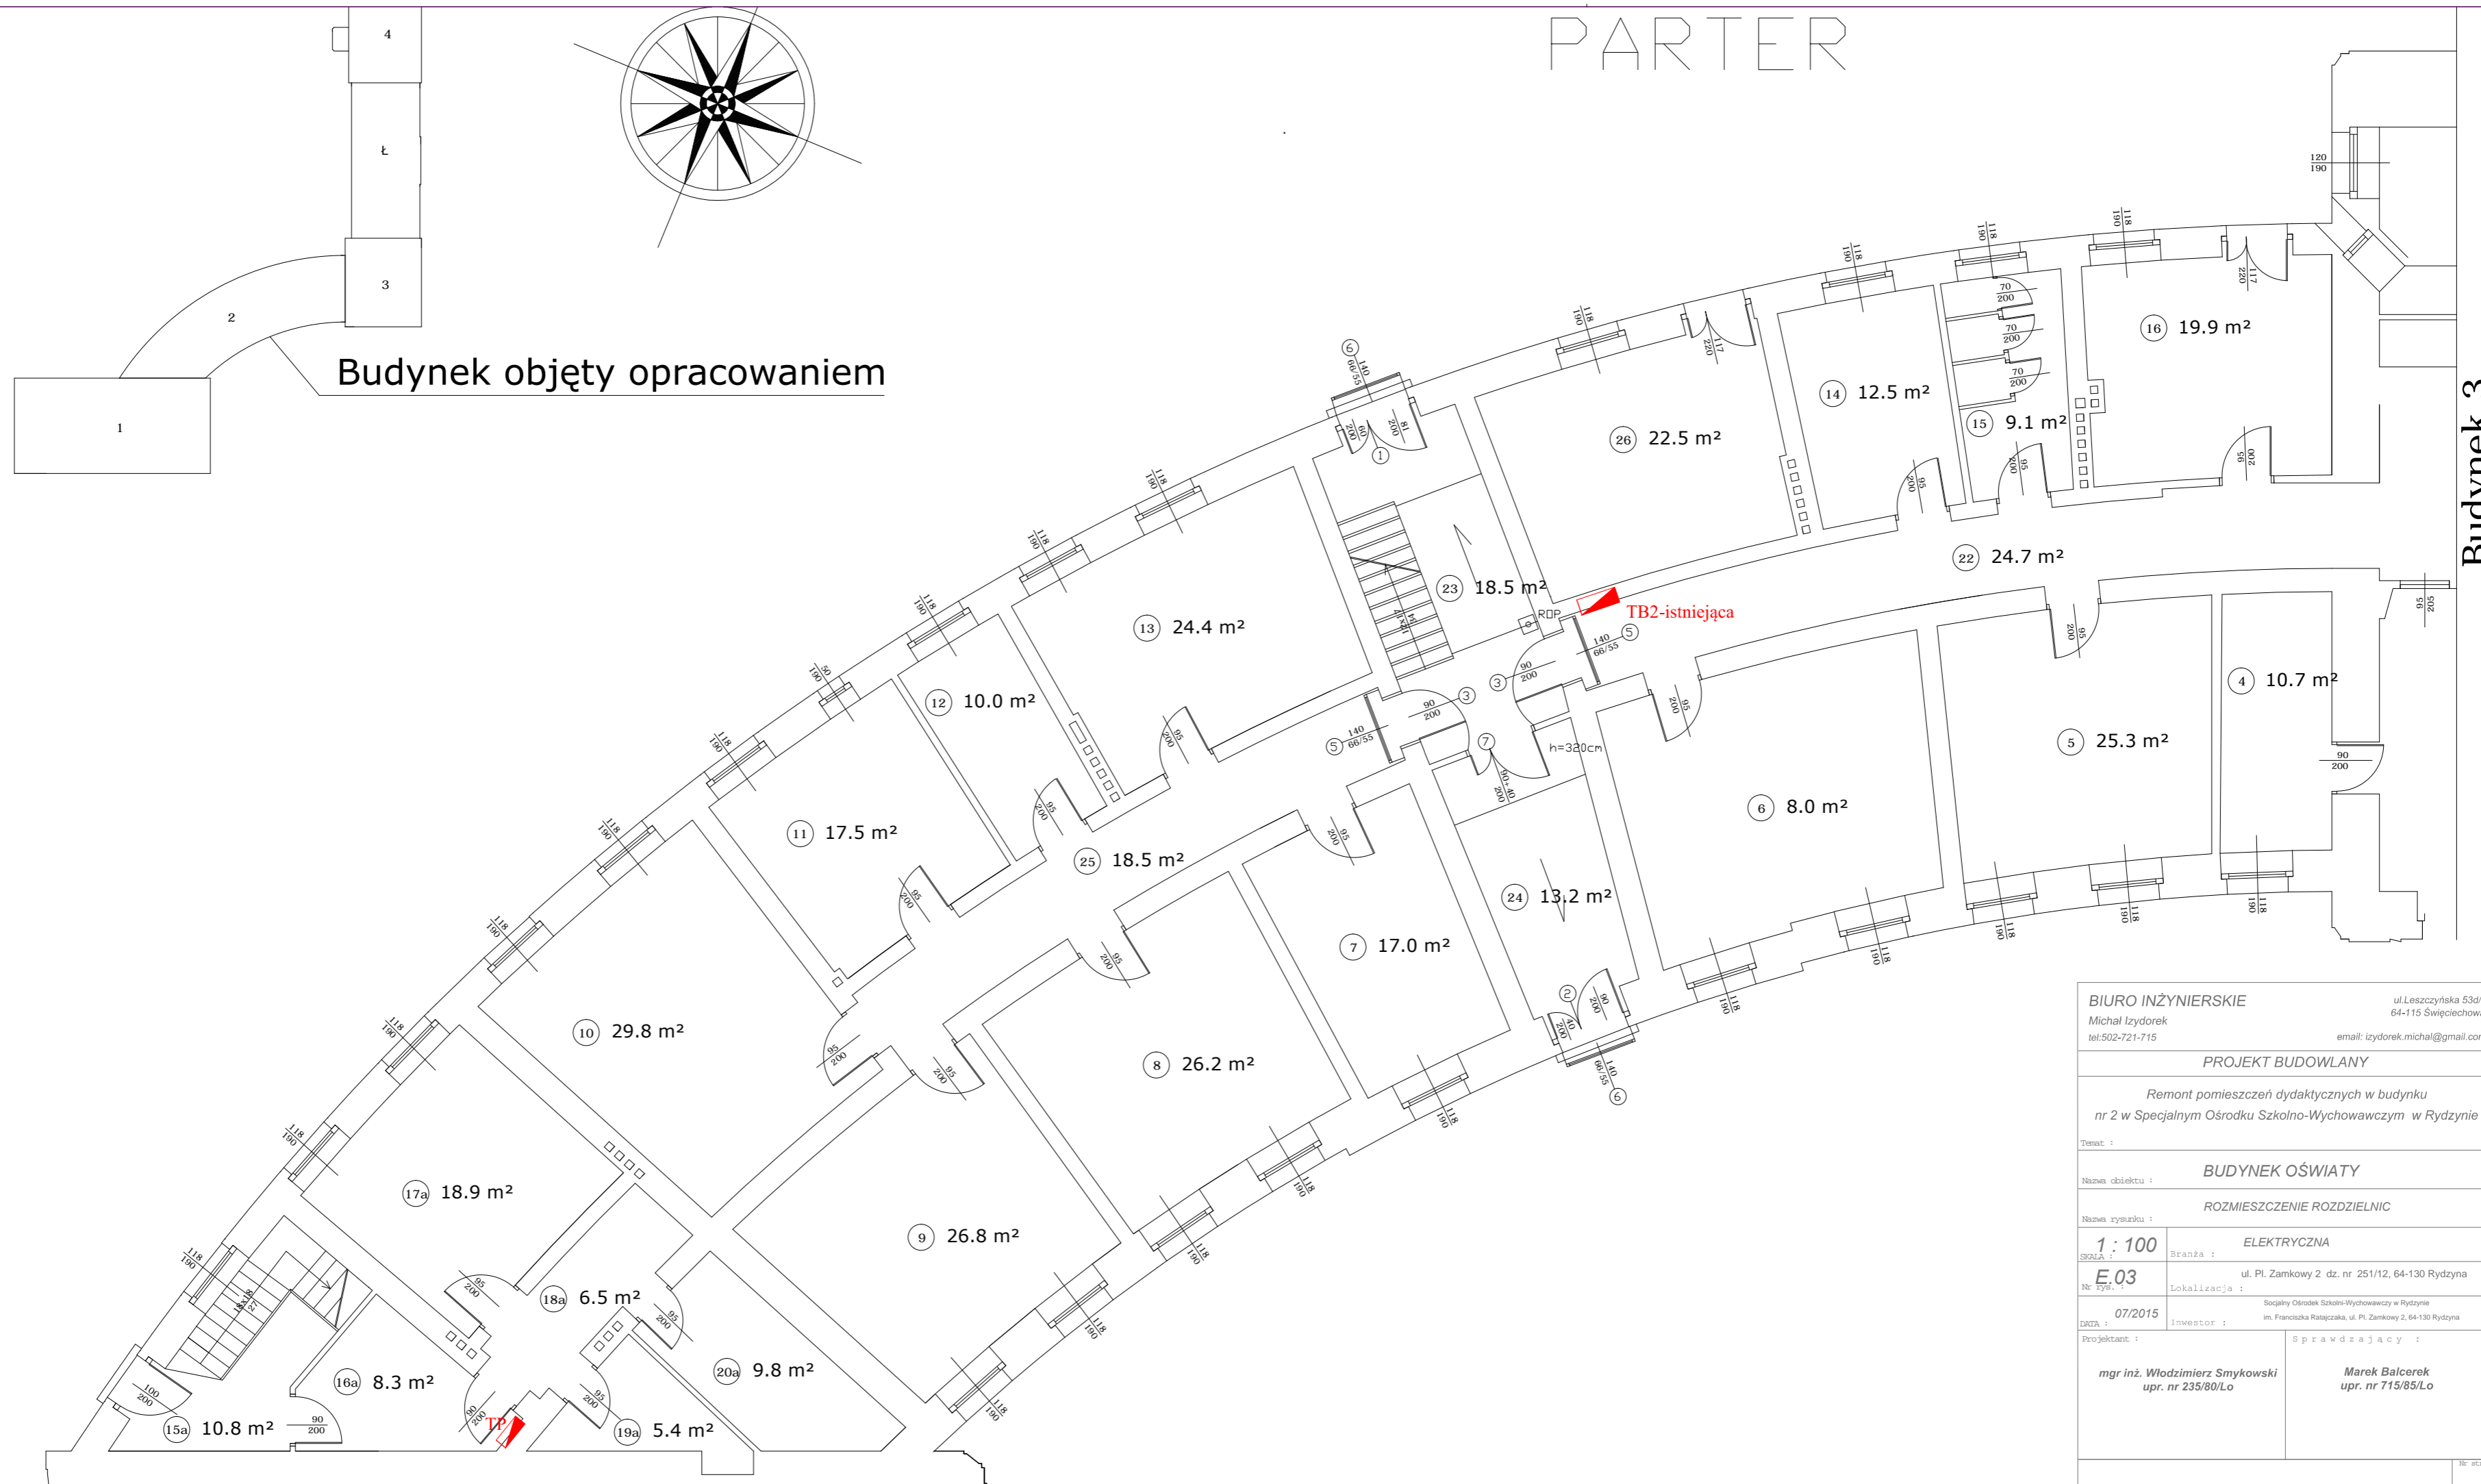

Budynek 3

<b>BIURO INŻYNIERSKIE</b> Michał Izydorek tel: 502-721-715		ul. Leszczyńska 53d/4 64-115 Świąciechowa email: izydorek.michal@gmail.com	
<b>PROJEKT BUDOWLANY</b>			
Remont pomieszczeń dydaktycznych w budynku nr 2 w Specjalnym Ośrodku Szkolno-Wychowawczym w Rydzynie			
Temat :			
<b>BUDYNEK OŚWIATY</b>			
<b>ROZMIESZCZENIE ROZDZIELNIC</b>			
Nazwa obiektu :			
Nazwa rysunku :			
SKALA :	Branża :		
<b>1 : 100</b>	<b>ELEKTRYCZNA</b>		
Nr rys. :	Lokalizacja :		
<b>E.03</b>	ul. Pi. Zamkowy 2 dz. nr 251/12, 64-130 Rydzyna		
DATA :	Inwestor :		
<b>07/2015</b>	Społeczny Ośrodek Szkolno-Wychowawczy w Rydzynie im. Franciszka Ratajczaka, ul. Pi. Zamkowy 2, 64-130 Rydzyna		
Projektant :		Sprawdzający :	
mgr inż. Włodzimierz Smykowski upr. nr 235/80/Lo		Marek Balcerek upr. nr 715/85/Lo	
Nr str. :			