


Schemat układu oficyn zamkowych

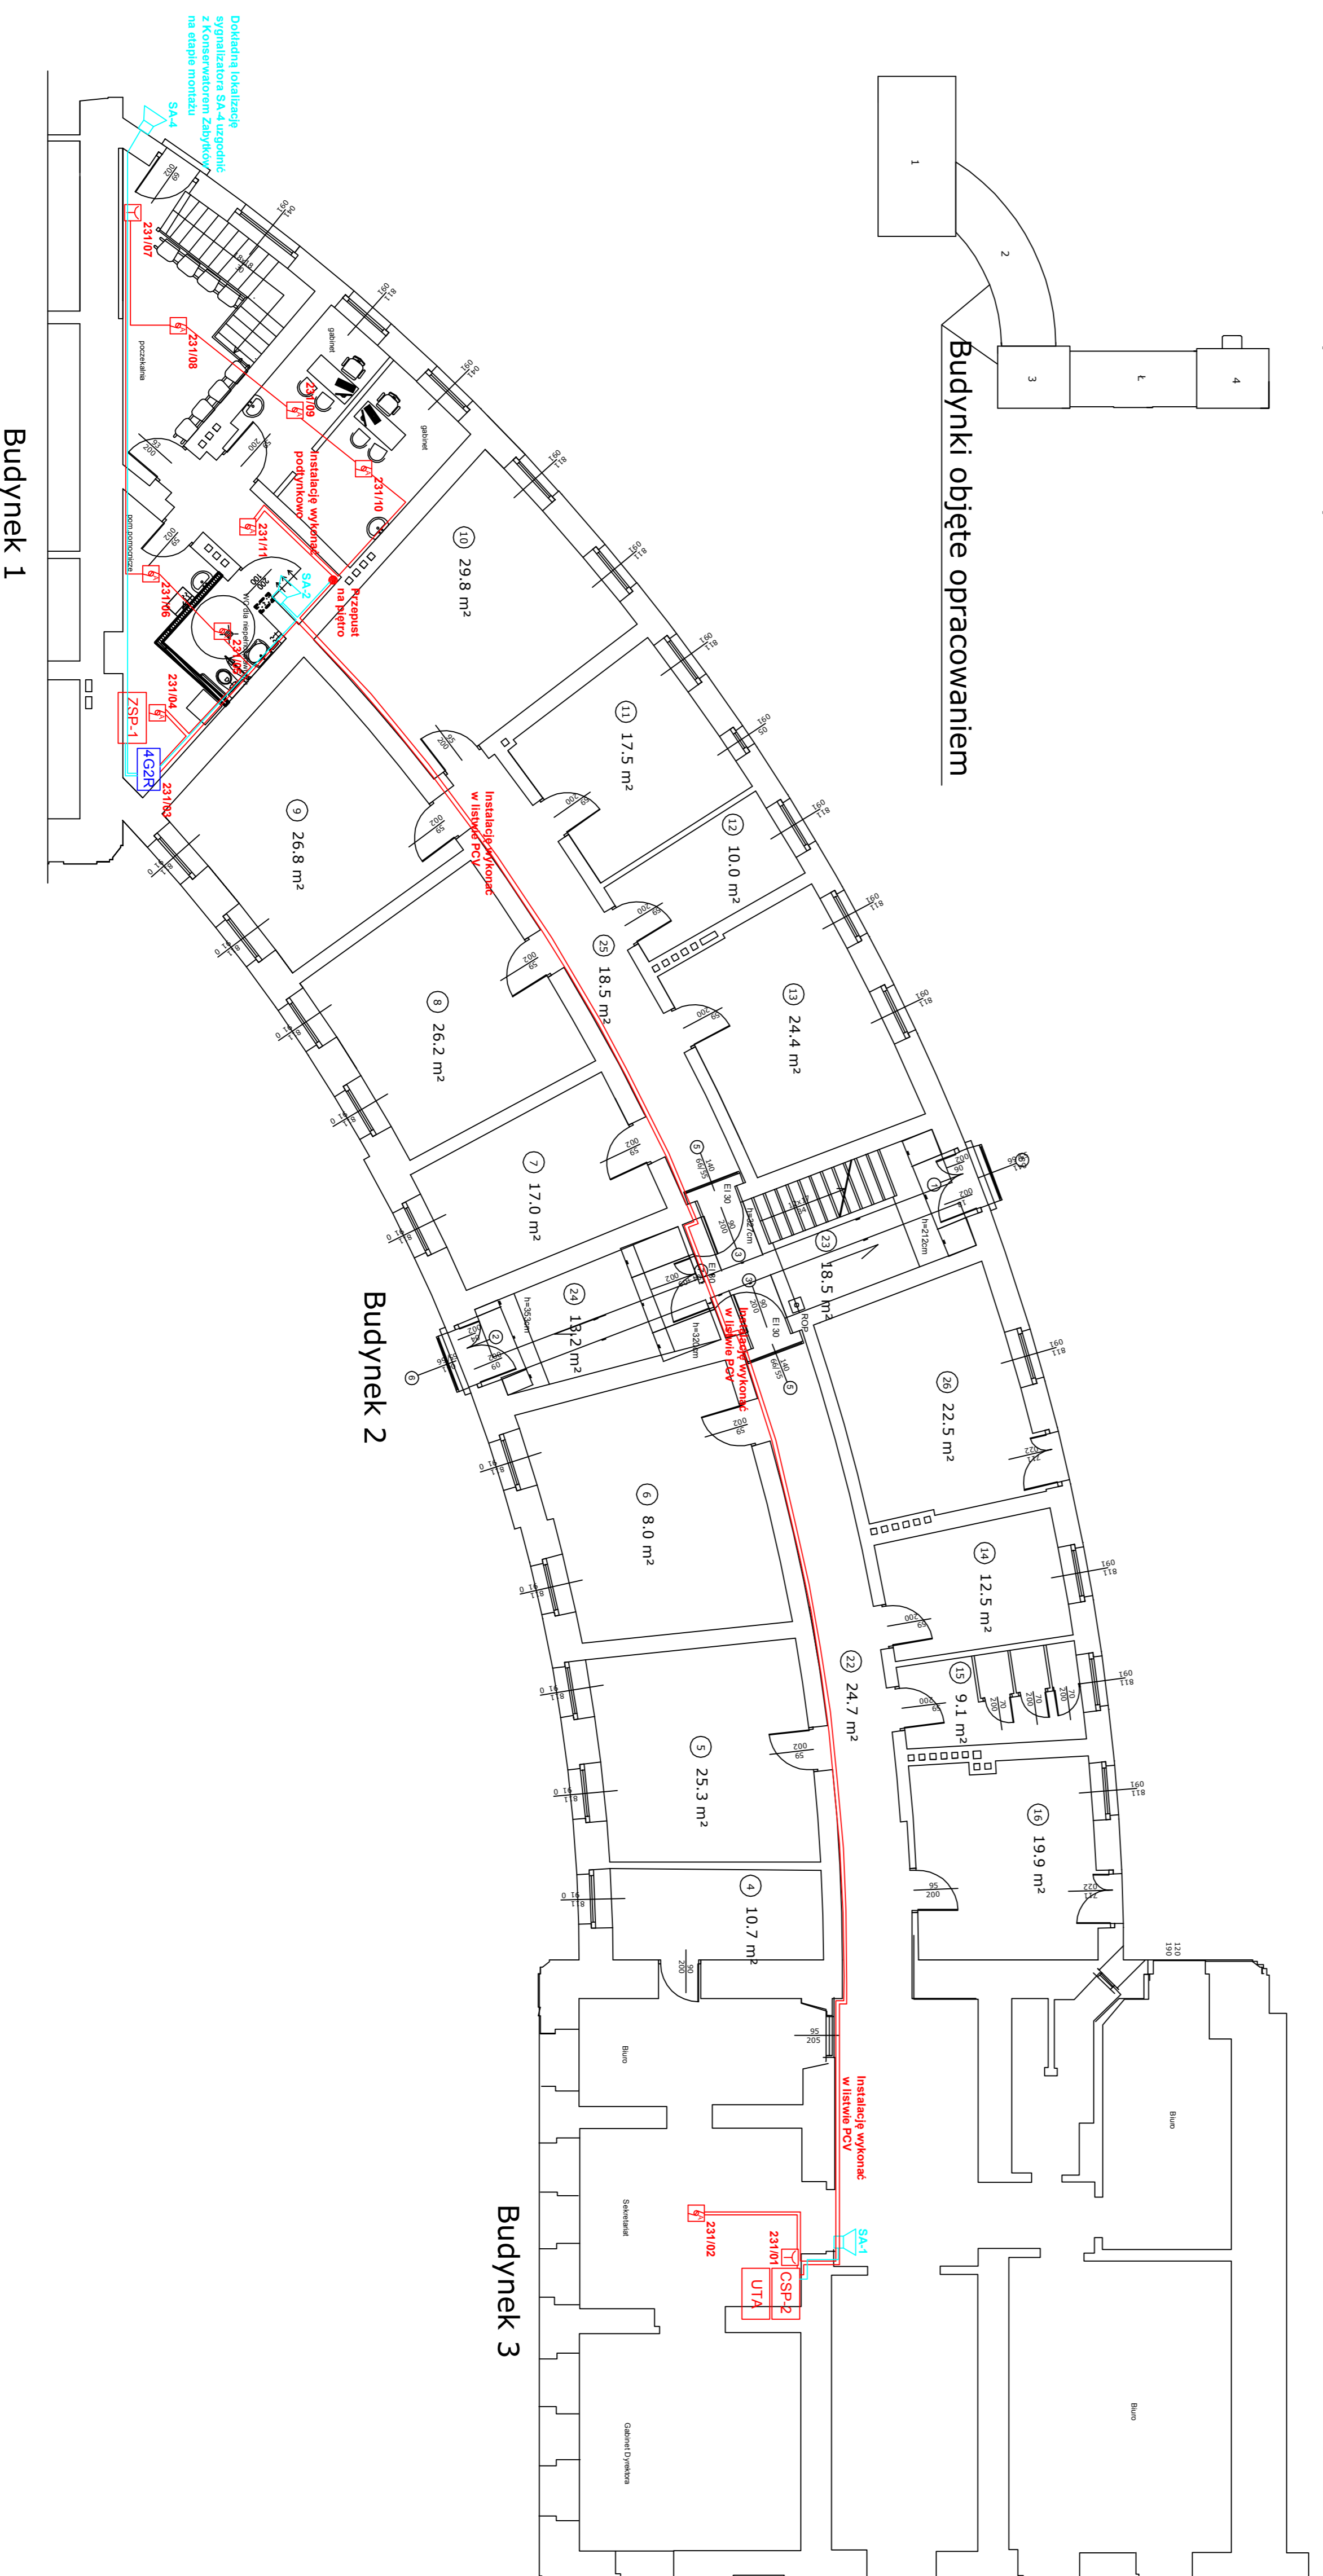

SYMBOLE I OZNACZENIA

- CSP-2 centrala systemu sygnalizacji pożaru Esser IO8 ControlM
- UTA urządzenie transmisyjne abstrimów pożarowych i sygnaliów uszkodzeniowych
- ZSP zasilec urządzeń przeciwpożarowych
- 101 czujka multisensorowa O21 serii IO8 z gniazdem
- 101 czujka multisensorowa optyczno-temperaturowo-gazowa OTG serii IO8 z gniazdem
- 100 ręczny ostrzegacz pożarowy serii IO8
- 4GZR moduł eBK 4GZR z izolatorem zwiat w obudowie natynkowej
- SA sygnalizator akustyczny usawniętrzny z puszką instalacyjną PIP-1A
- przewód YnTKSYekw 1x2x0,8
- przewód HDGs 2x1
- 101 nr pełni dozrowej / nr elementu na pełni

F PUIH WATRA Sp. z o.o.	
60 - 604 Poznań, Os. Zygmunta Starego 13M/83	
PRACOWNIA PROJEKTOWA W BUDYNKU NR 2 W SPRAWIAJĄCYM OSOBNOCI SZCZEGÓLNO - WYCHOWAWCZY W RUDZINIE PL. ŻANOKÓW 2, 64-150 RUDZINA	
Projekt wykonany - System Sygnalizacji Pożaru	
Instalacja SSP - EZOT PROJEKTOWA	
Projektant Inż. Jan Węciś	
mgr inż. Wojciech Śnieżewski	
Sprawdzający mgr inż. Włodzisław	
Data: Lipiec 2015	Wzrostki: 2/3